




**PROCEDURA APERTA PER L'AFFIDAMENTO DI
PARTE DEL SERVIZIO DI RISTORAZIONE
SCOLASTICA DEL COMUNE DI VERONA GESTITO
DA AGECE
PERIODO 1.7.2013 / 30.06.2016**

**ALLEGATO
AT09**

**RILIEVO PLANIMETRICO STATO DI FATTO
DEI CENTRI COTTURA DI AGECE**


MENSA CENTRALIZZATA "AMERICANA"

PIANTA PIANO TERRA SC. 1:100

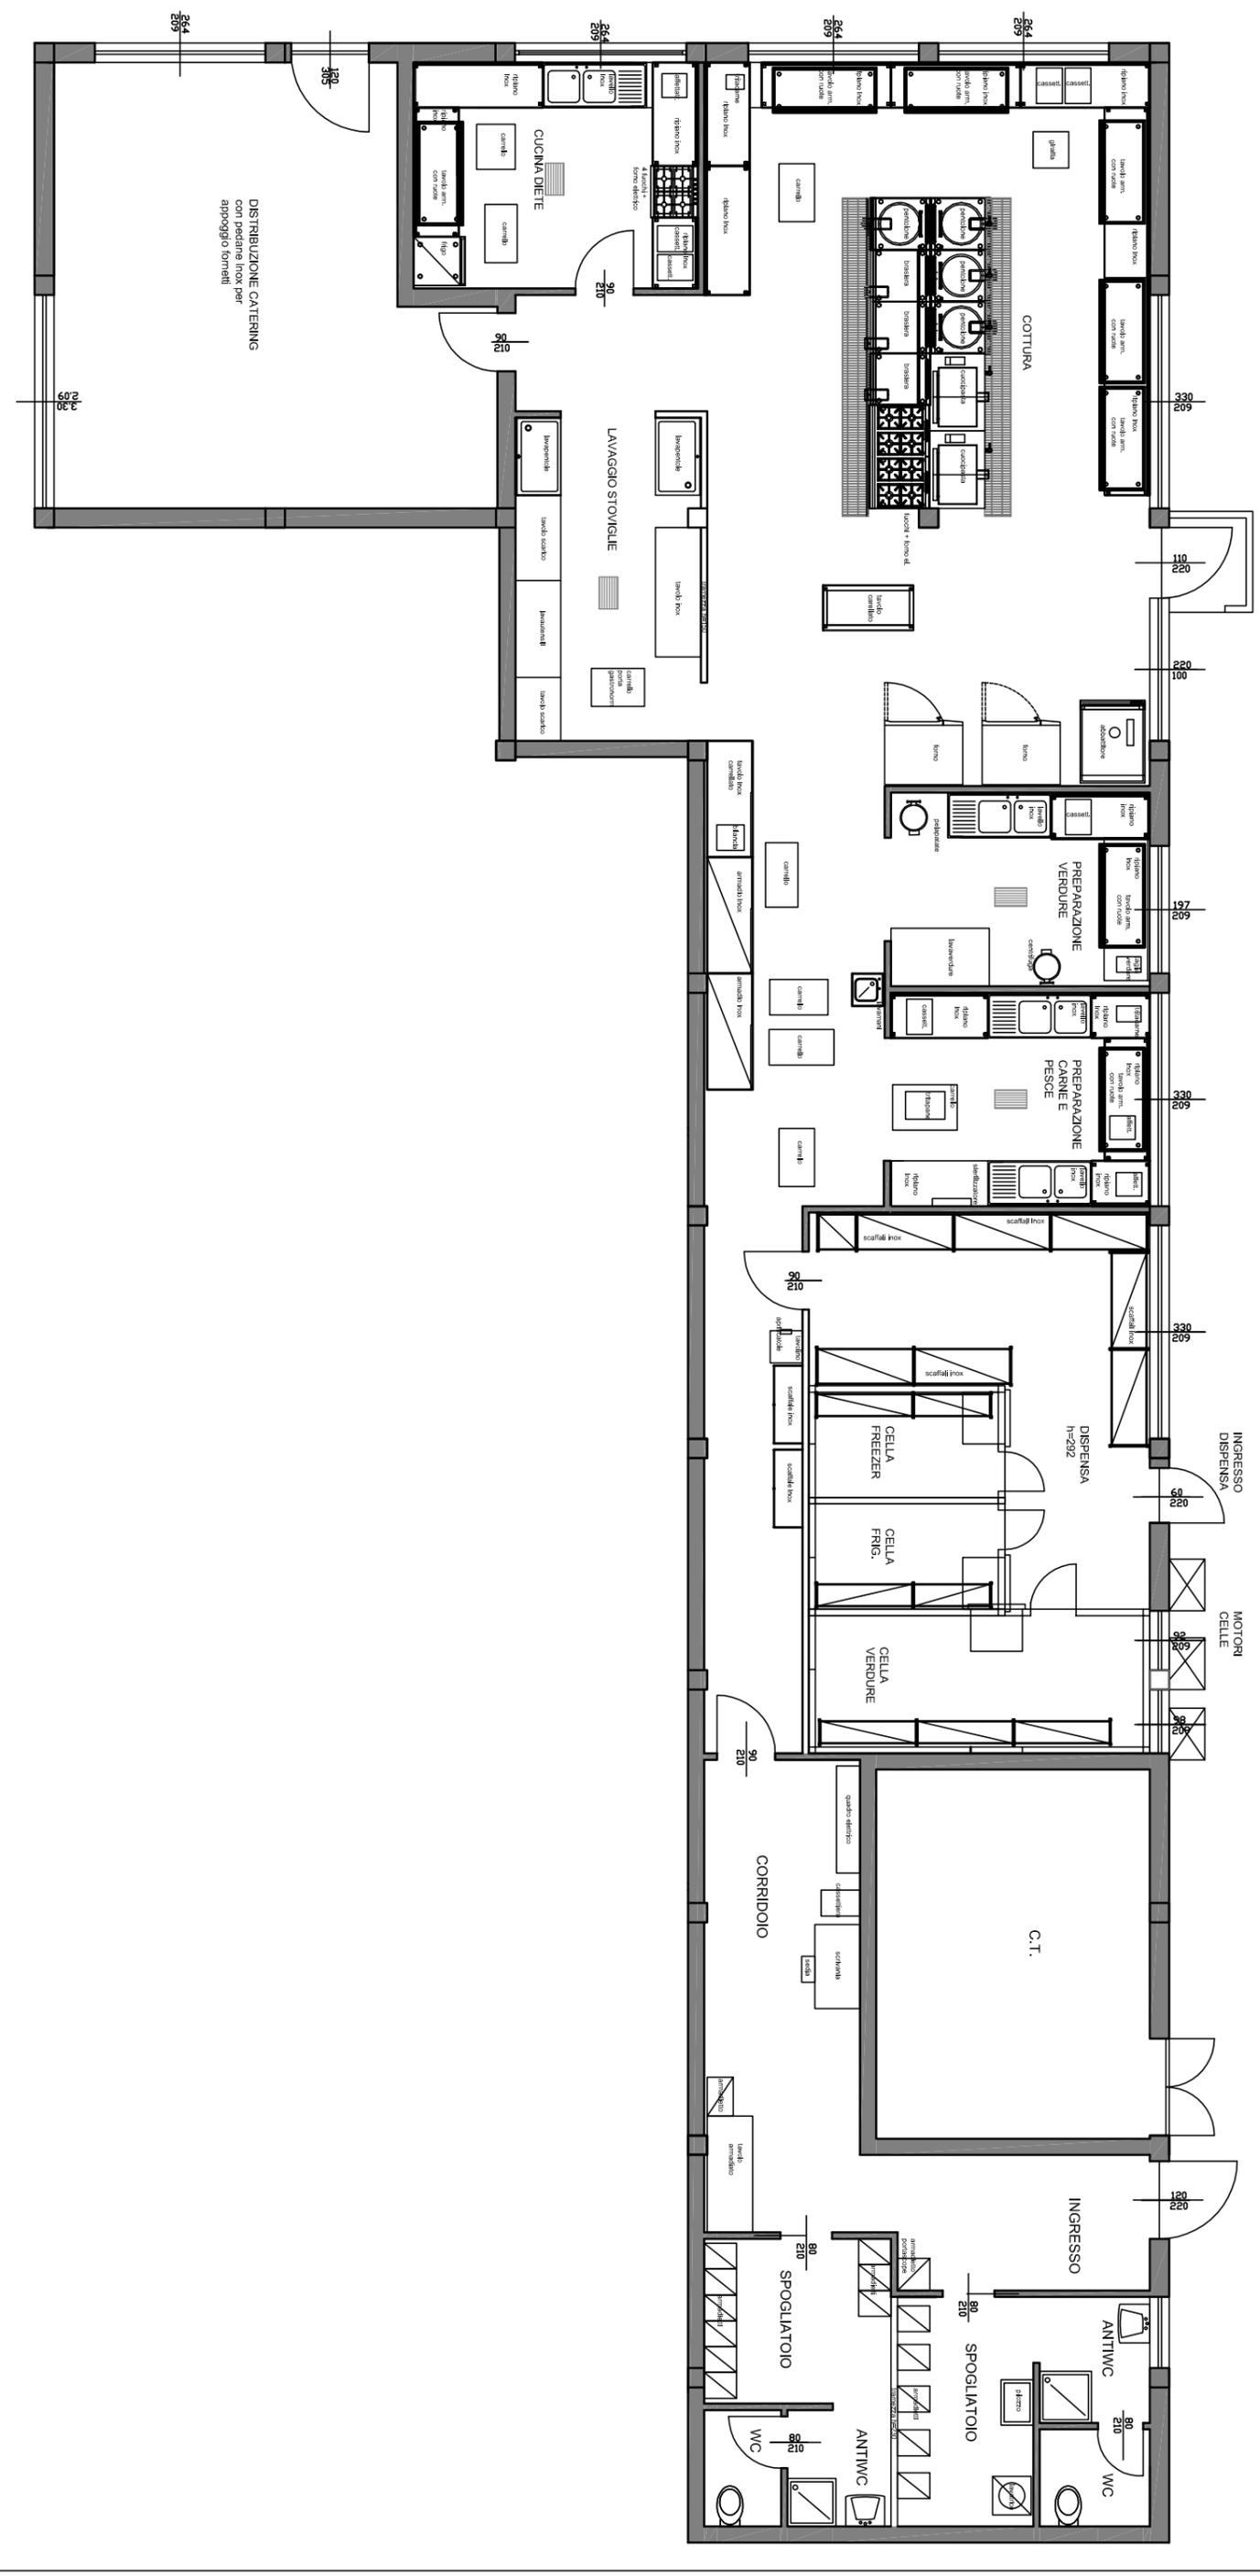


MENSA CENTRALIZZATA "GUARINO DA VERONA"

PIANTA CUCINA PIANO TERRA SC. 1:100

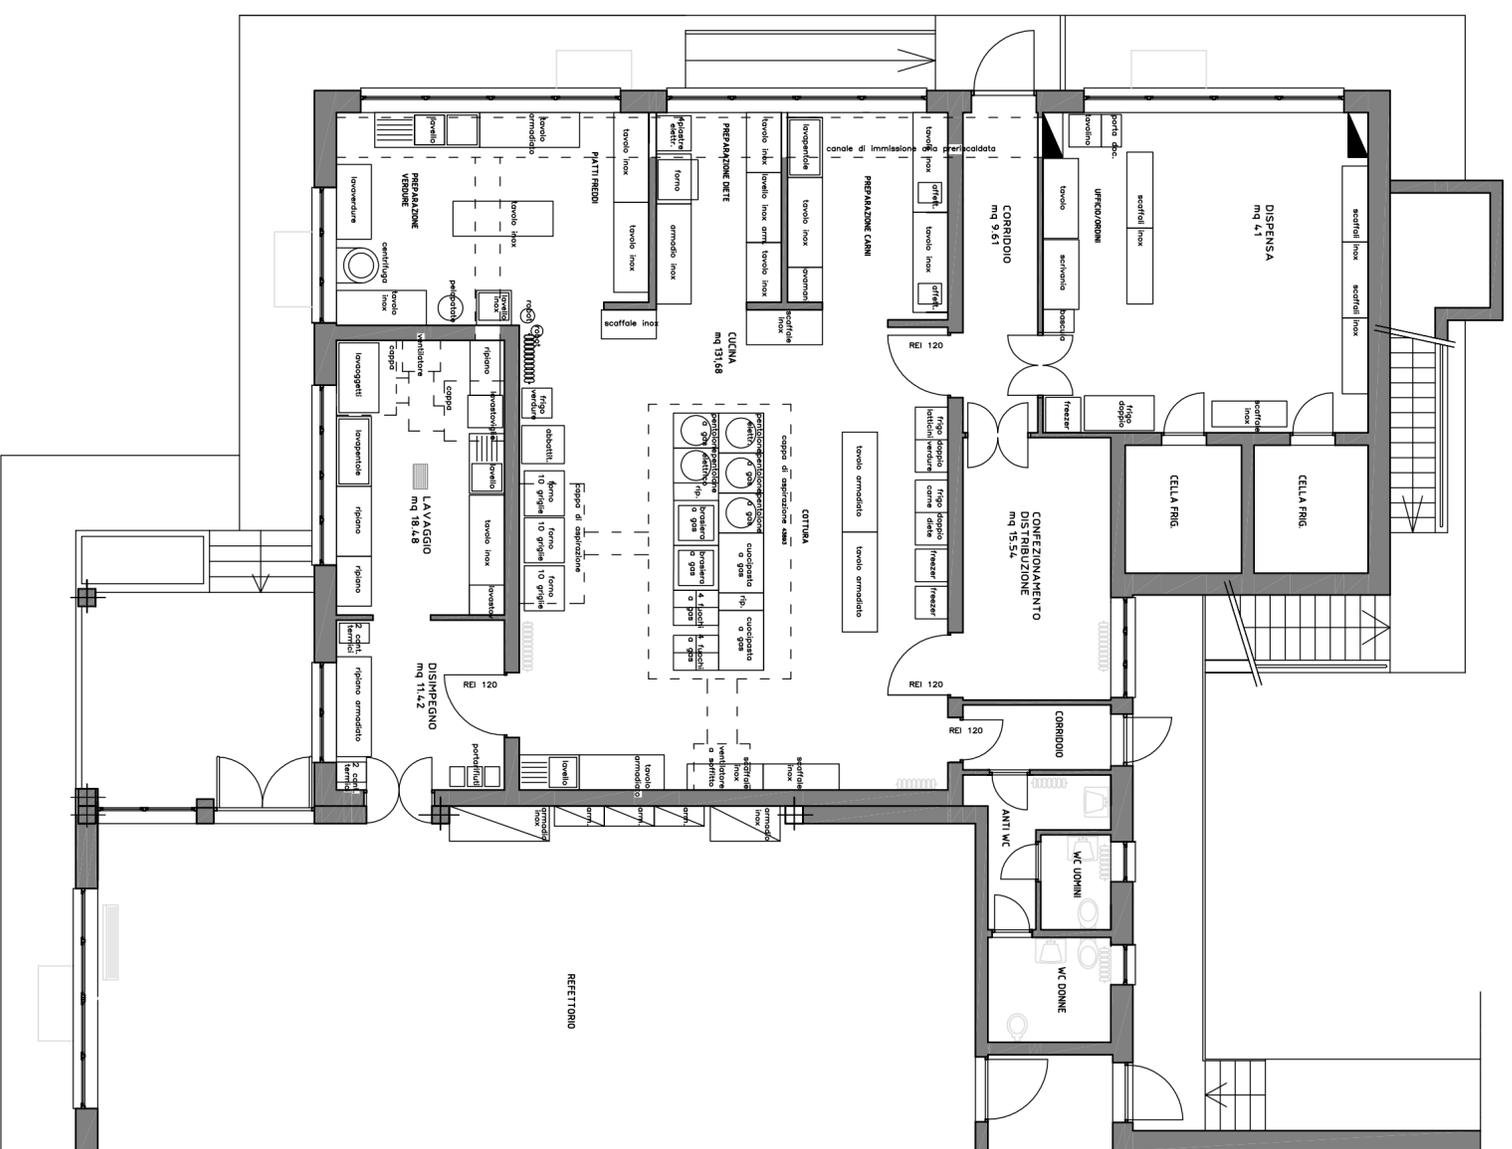

PIANTA SERVIZI PIANO INTERRATO SC. 1:100

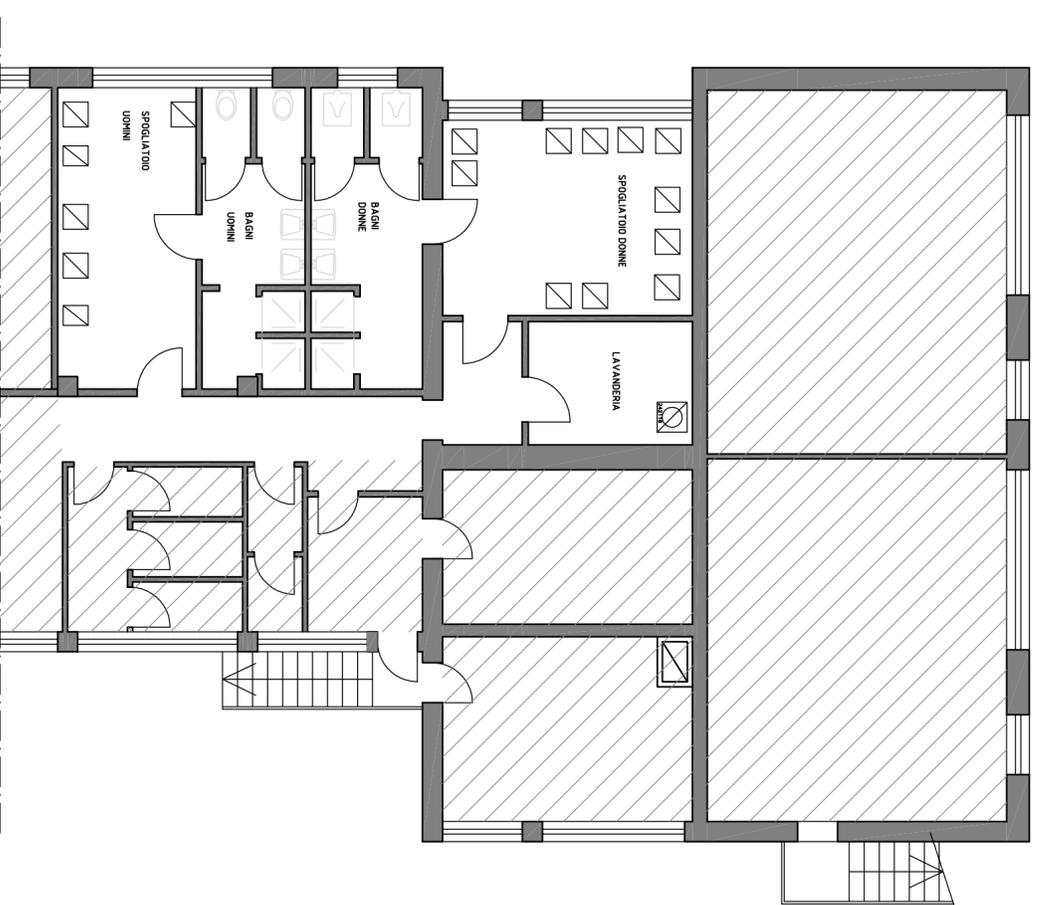

MENSA CENTRALIZZATA "SIMEONI"

PIANTA PIANO TERRA SC. 1:100

